

A v . S A N T A F E 3 3 6 8 / 7 8 - V I D T 2 0 6 8 / 7 8

# B OFFICE PALERMO






PLANTAS  
GENERALES  
NOVIEMBRE 2024

**B OFFICE PALERMO**

Av. Santa Fe 3368/78 - Vidt 2068/78

Palermo

Vidt

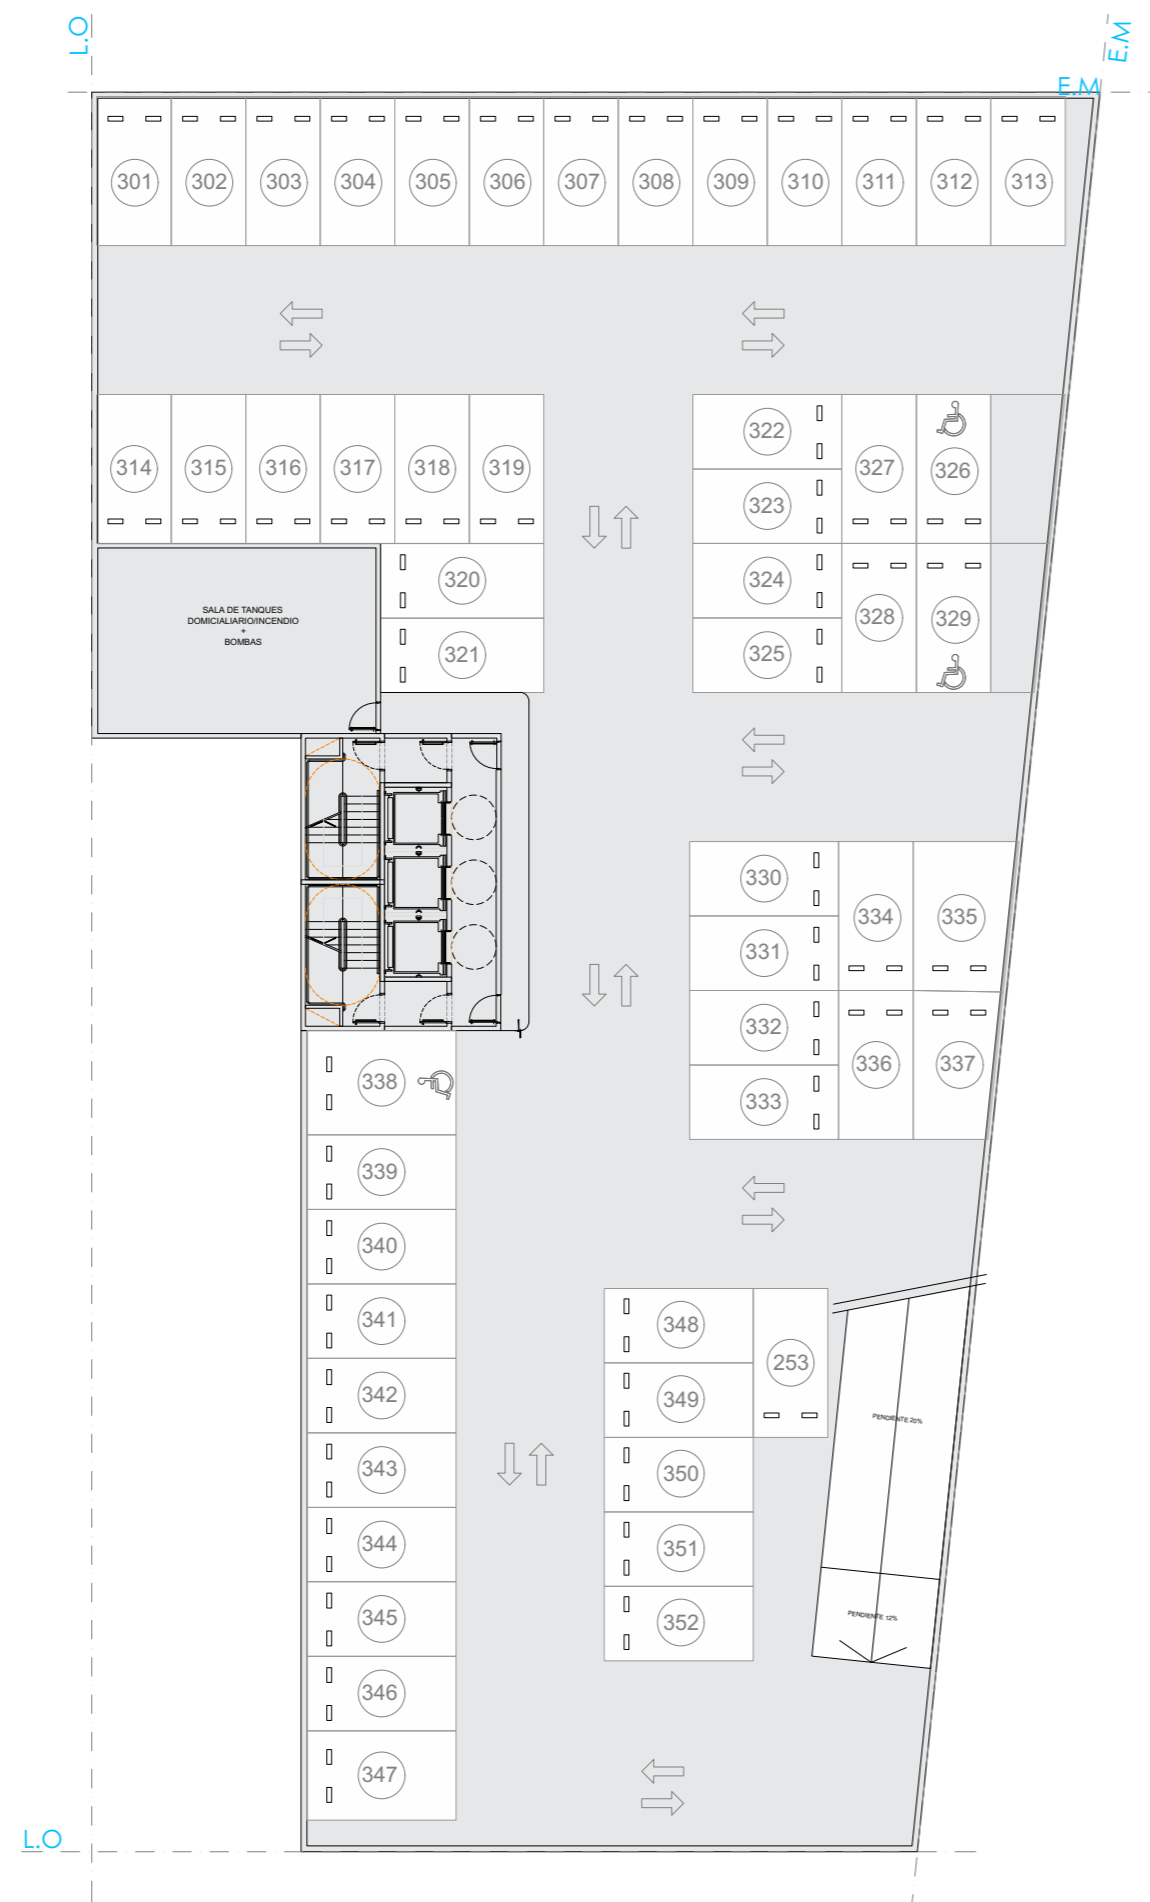

Av. Santa Fe

# PISO -3

SECTOR COCHERAS

CAPACIDAD: 53 COCHERAS

Vidt




Av. Santa Fe

# PISO -2

SECTOR COCHERAS

CAPACIDAD: 51 COCHERAS

Vidt

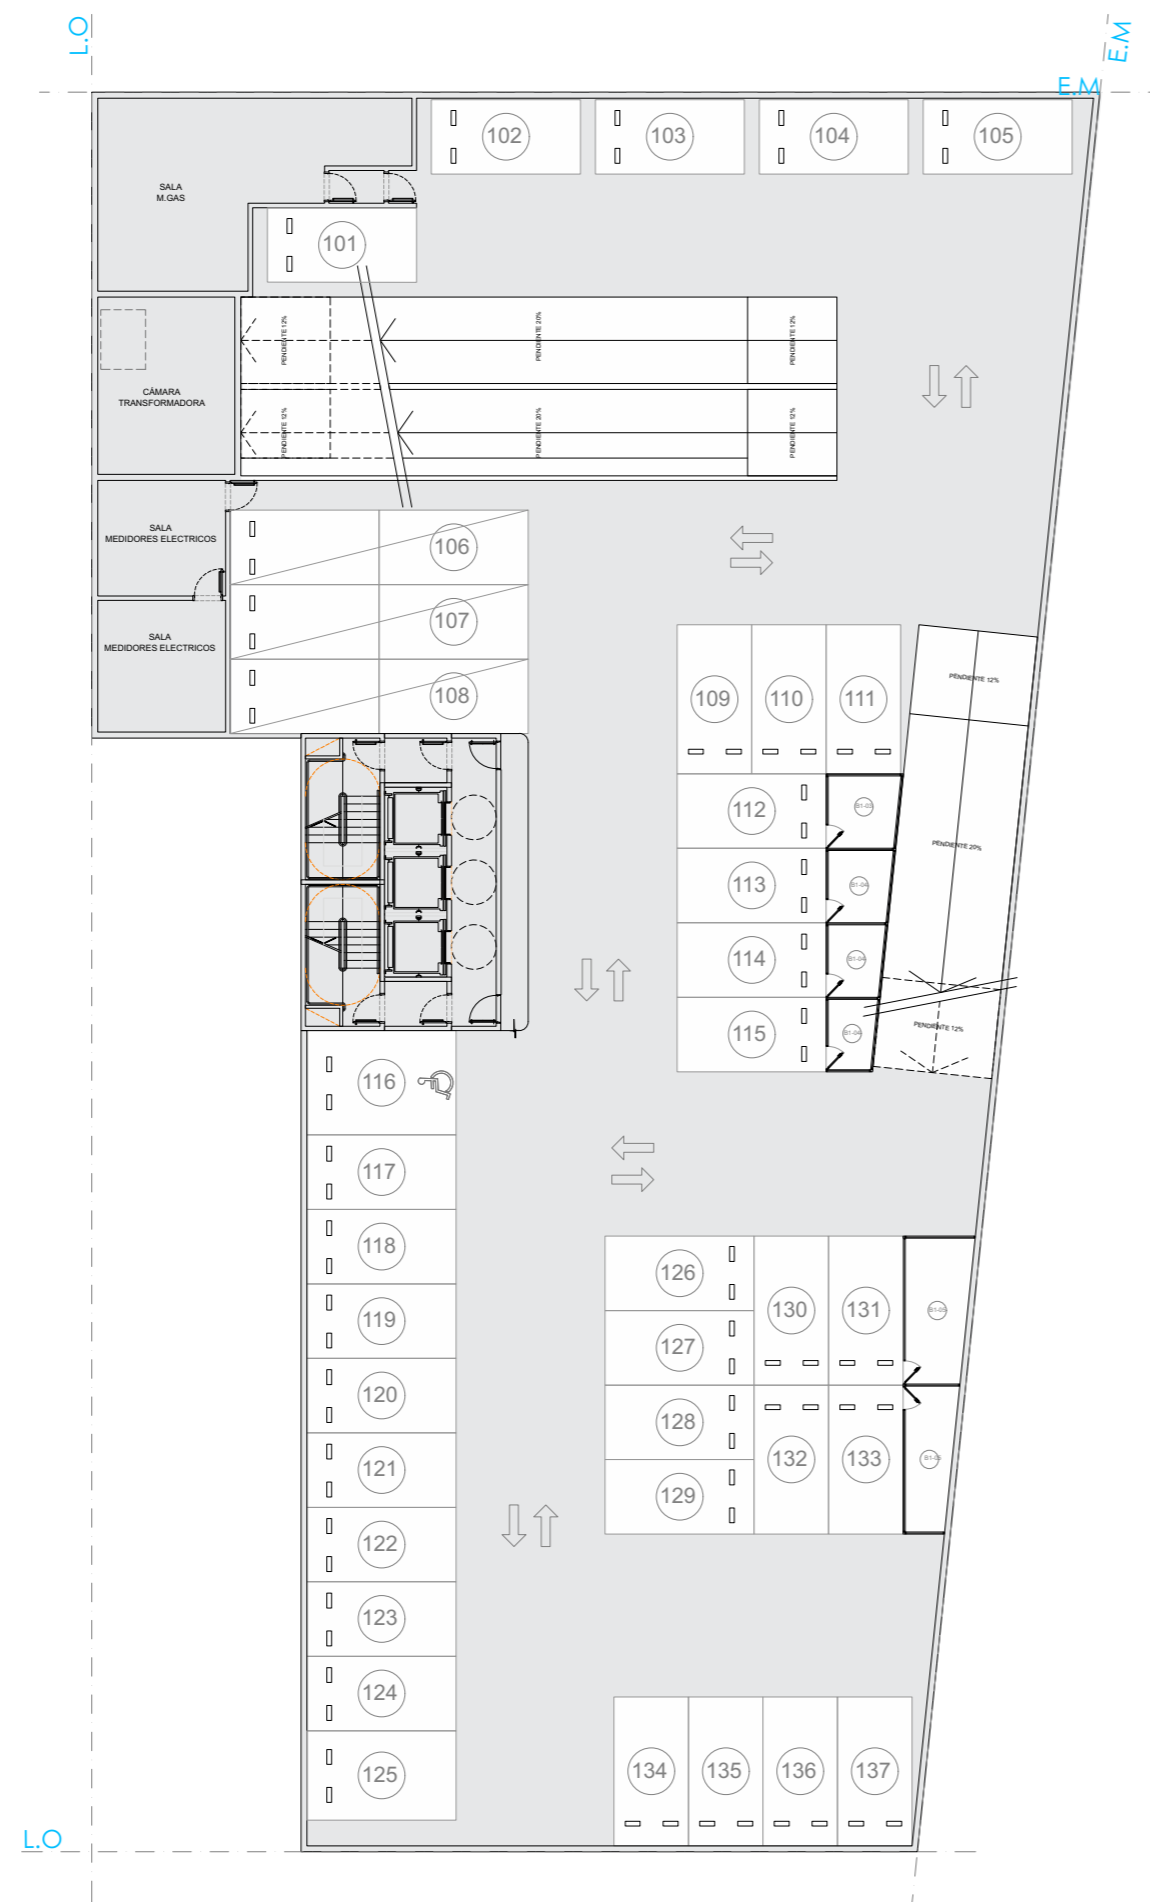


Av. Santa Fe

# PISO -1

SECTOR COCHERAS

CAPACIDAD: 37 COCHERAS

Vidt

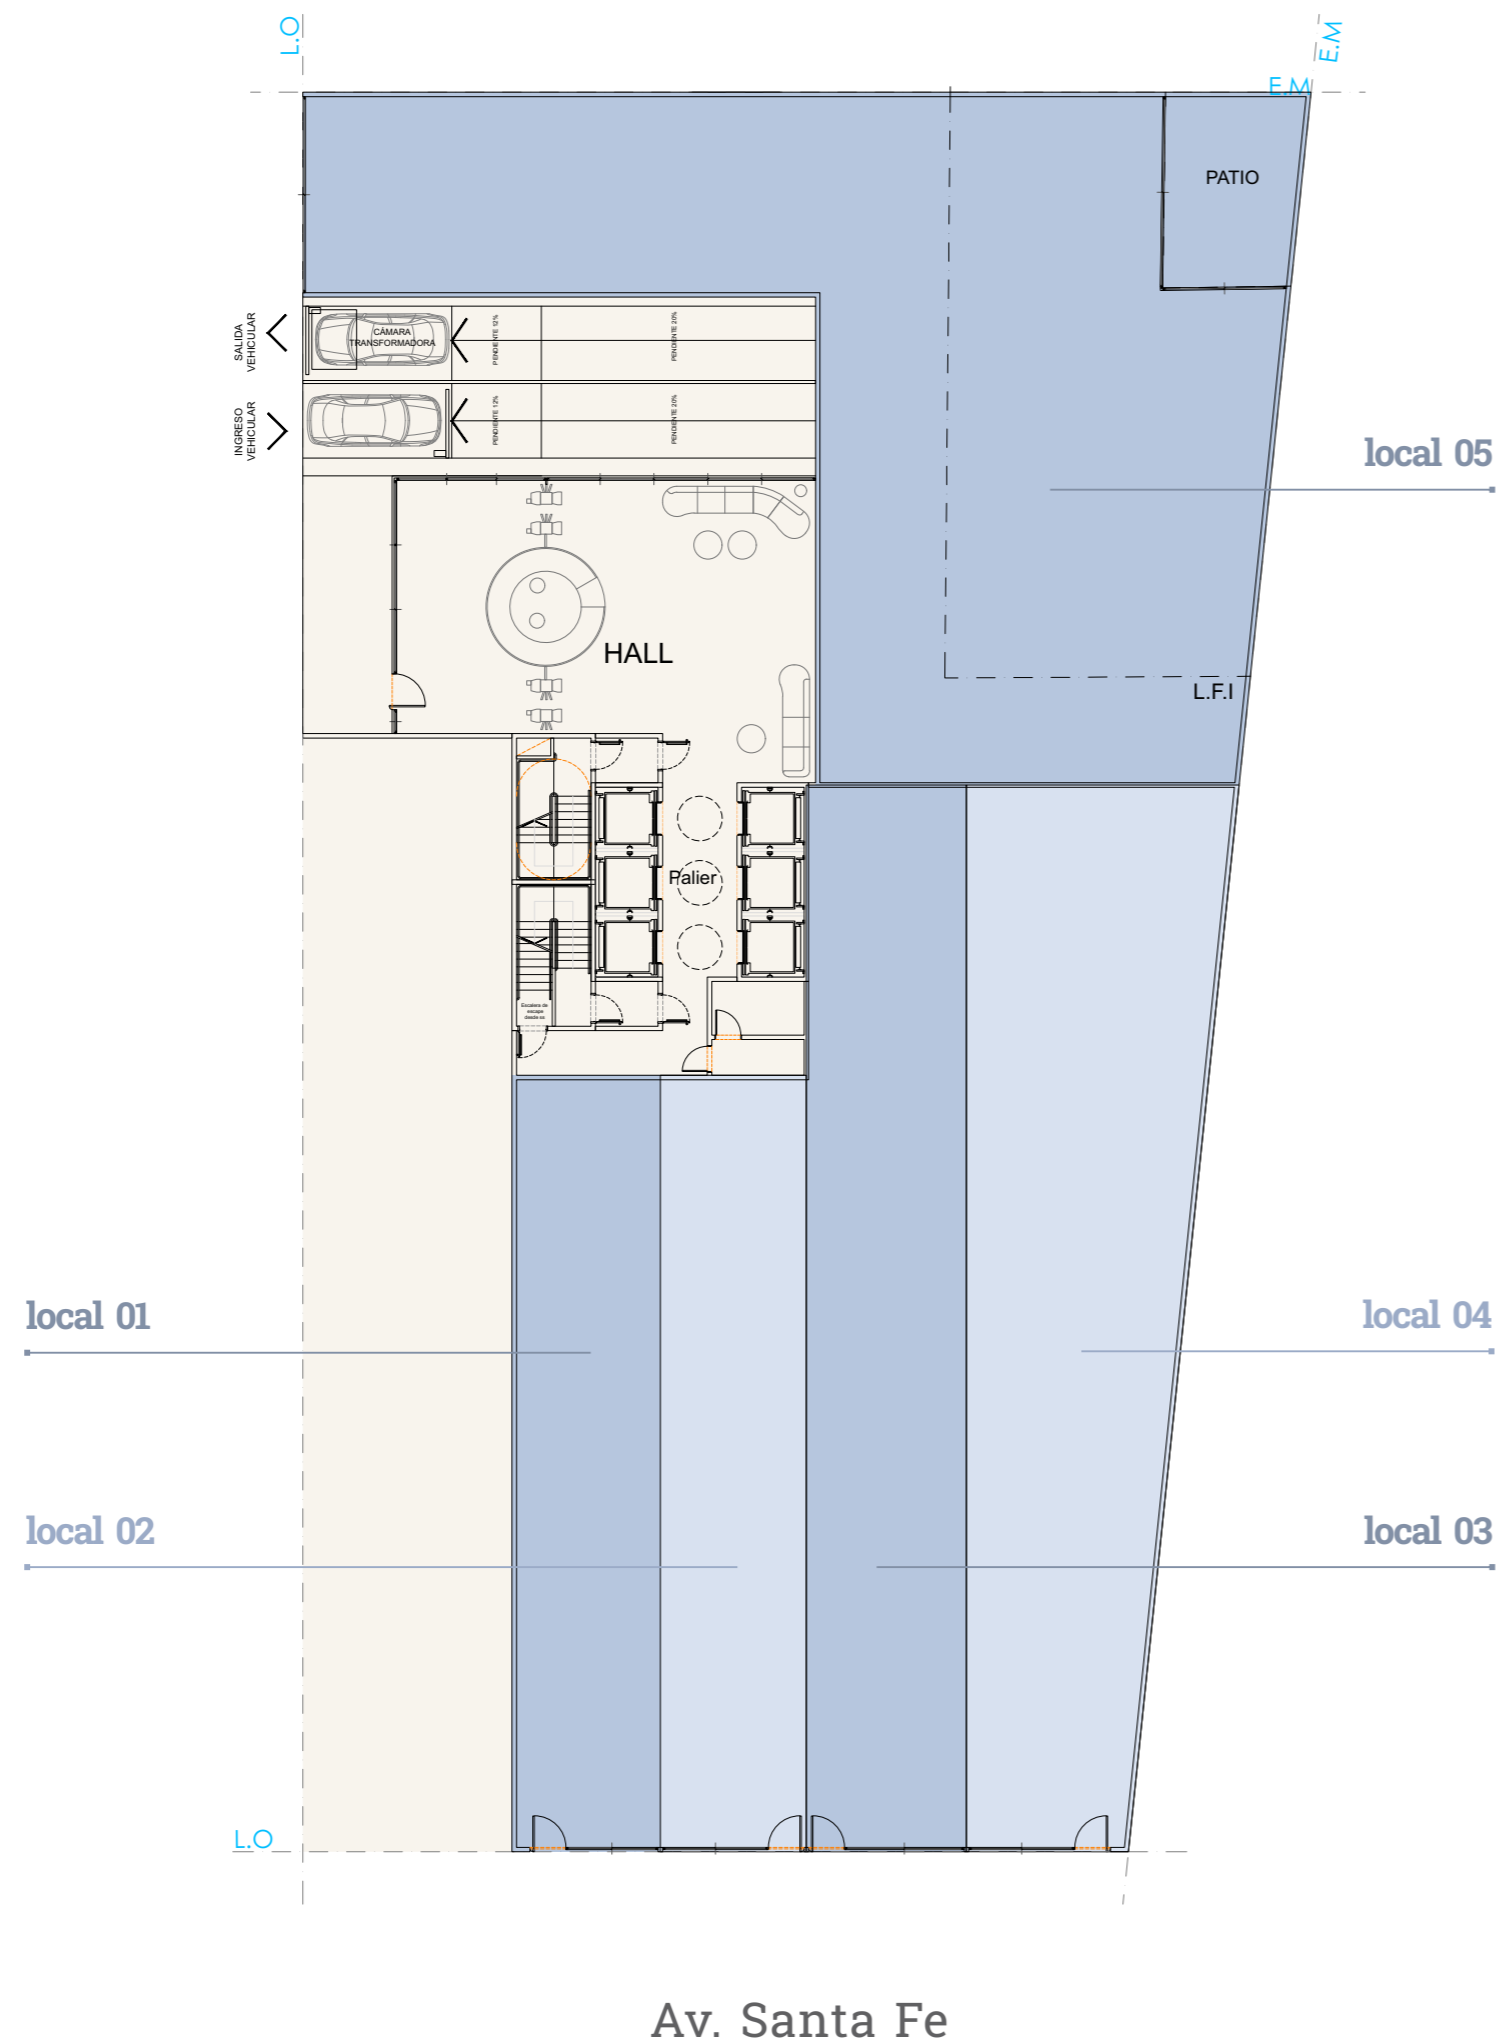

# PISO PB

## INGRESO & LOCALES

LOCAL COMERCIAL 01 - 130m<sup>2</sup>

LOCAL COMERCIAL 02 - 128m<sup>2</sup>


LOCAL COMERCIAL 03 - 192m<sup>2</sup>

LOCAL COMERCIAL 04 - 261m<sup>2</sup>

LOCAL COMERCIAL 05 - 477m<sup>2</sup>



Vidt

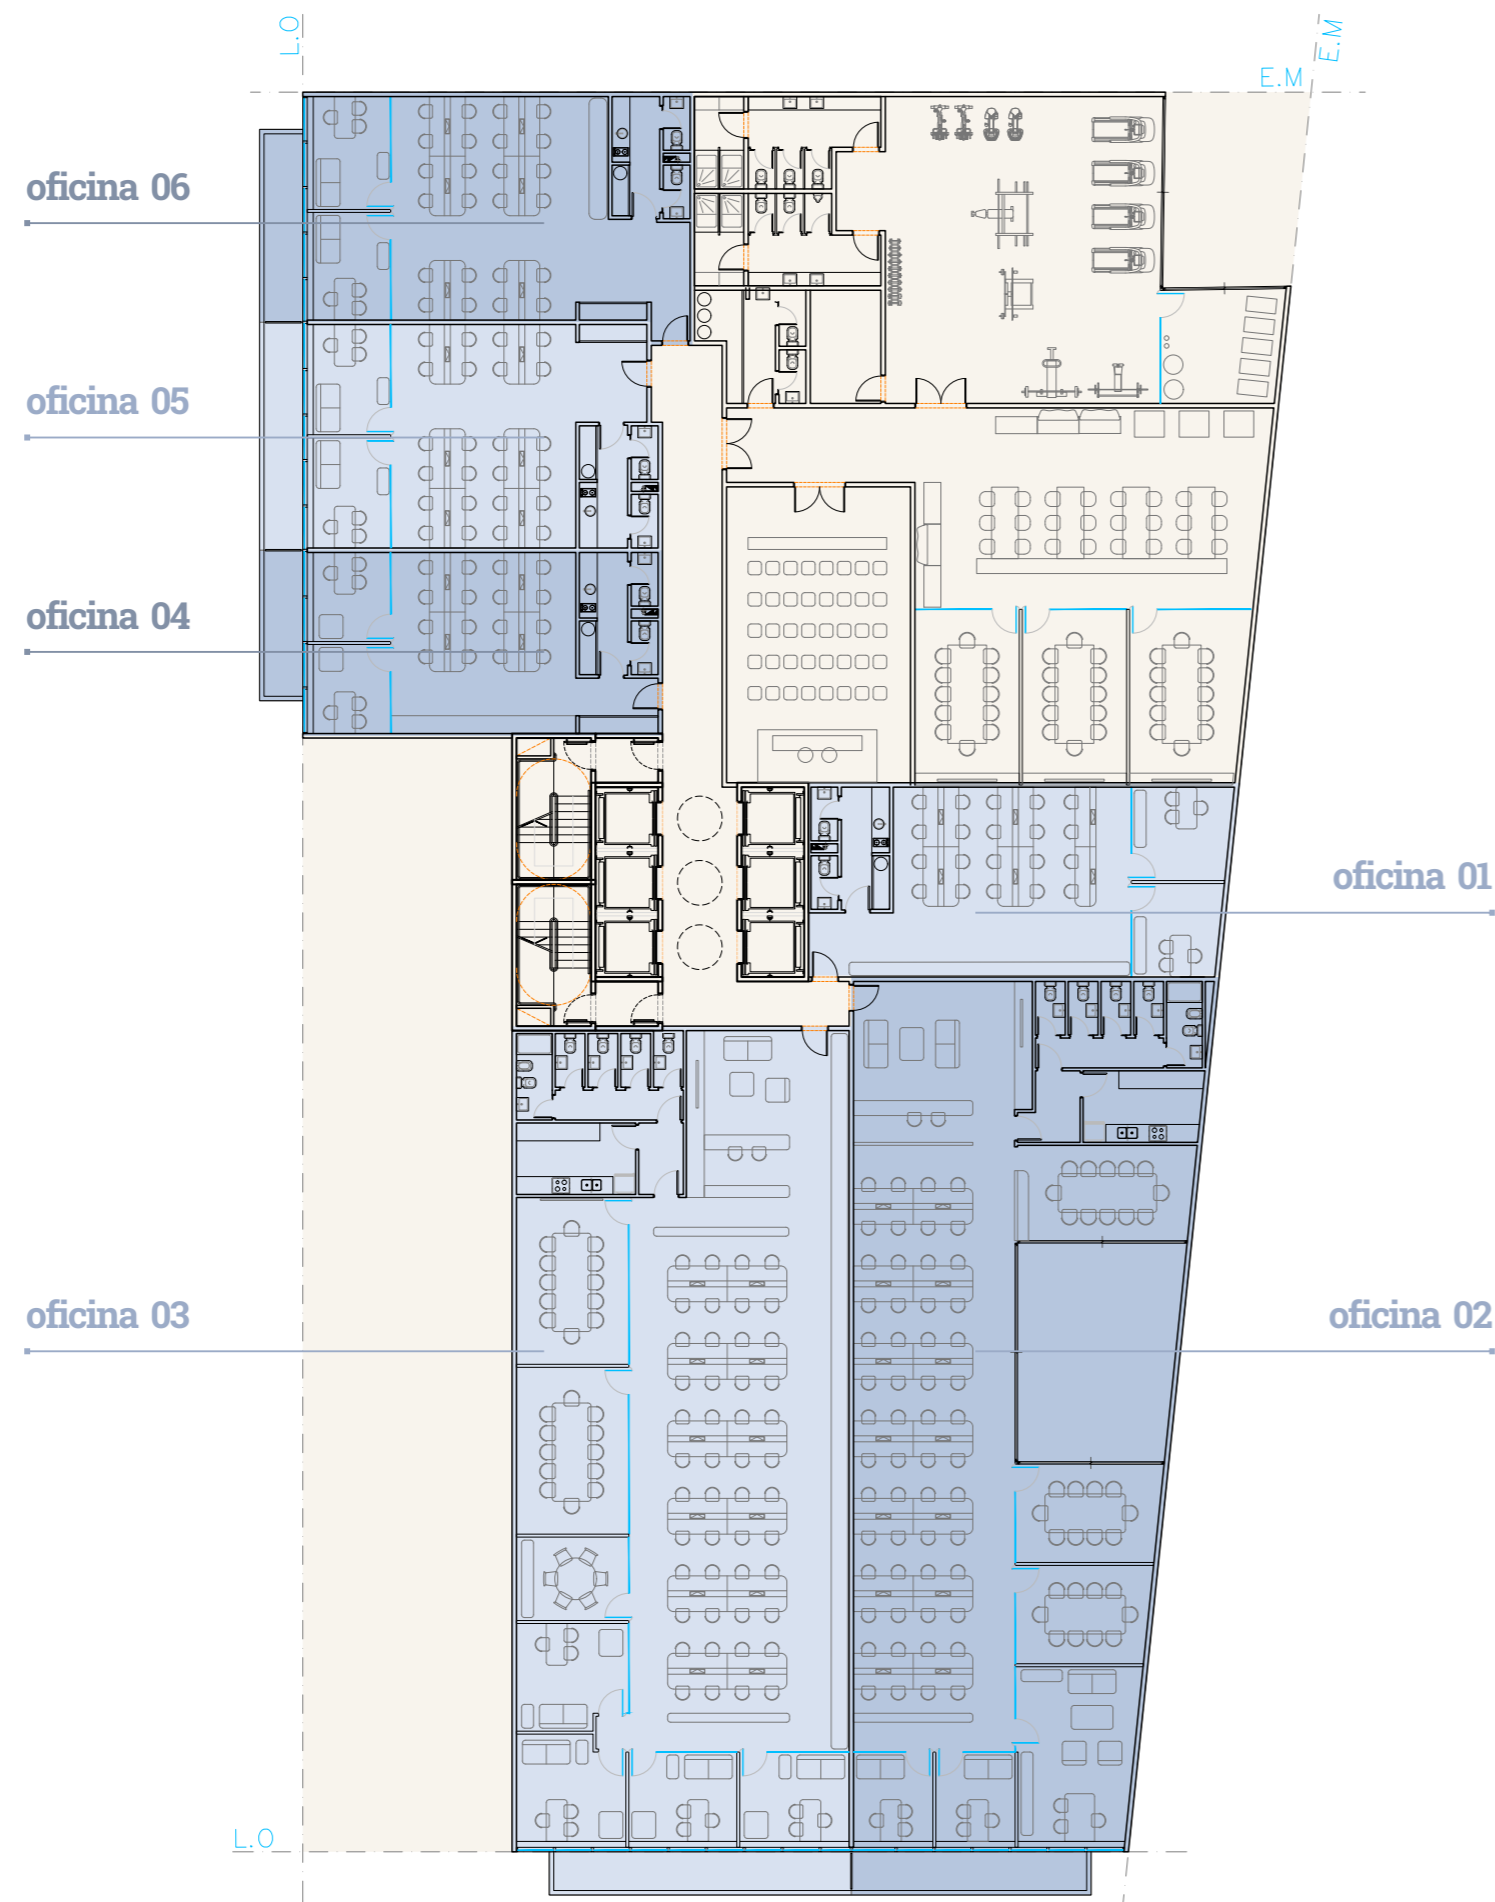

Av. Santa Fe

# PISO 1


## OFICINAS & AMENITIES

- OFICINA 01 - 112m<sup>2</sup>
- OFICINA 02 - 304m<sup>2</sup>
- OFICINA 03 - 347m<sup>2</sup>
- OFICINA 04 - 88m<sup>2</sup>
- OFICINA 05 - 108m<sup>2</sup>
- OFICINA 06 - 117m<sup>2</sup>

### AMENITIES:

- Gimnasio con Vestuarios
- Sala de Yoga
- Sala de Conferencias
- CoWorking de 3 puestos
- Bar

Vidt

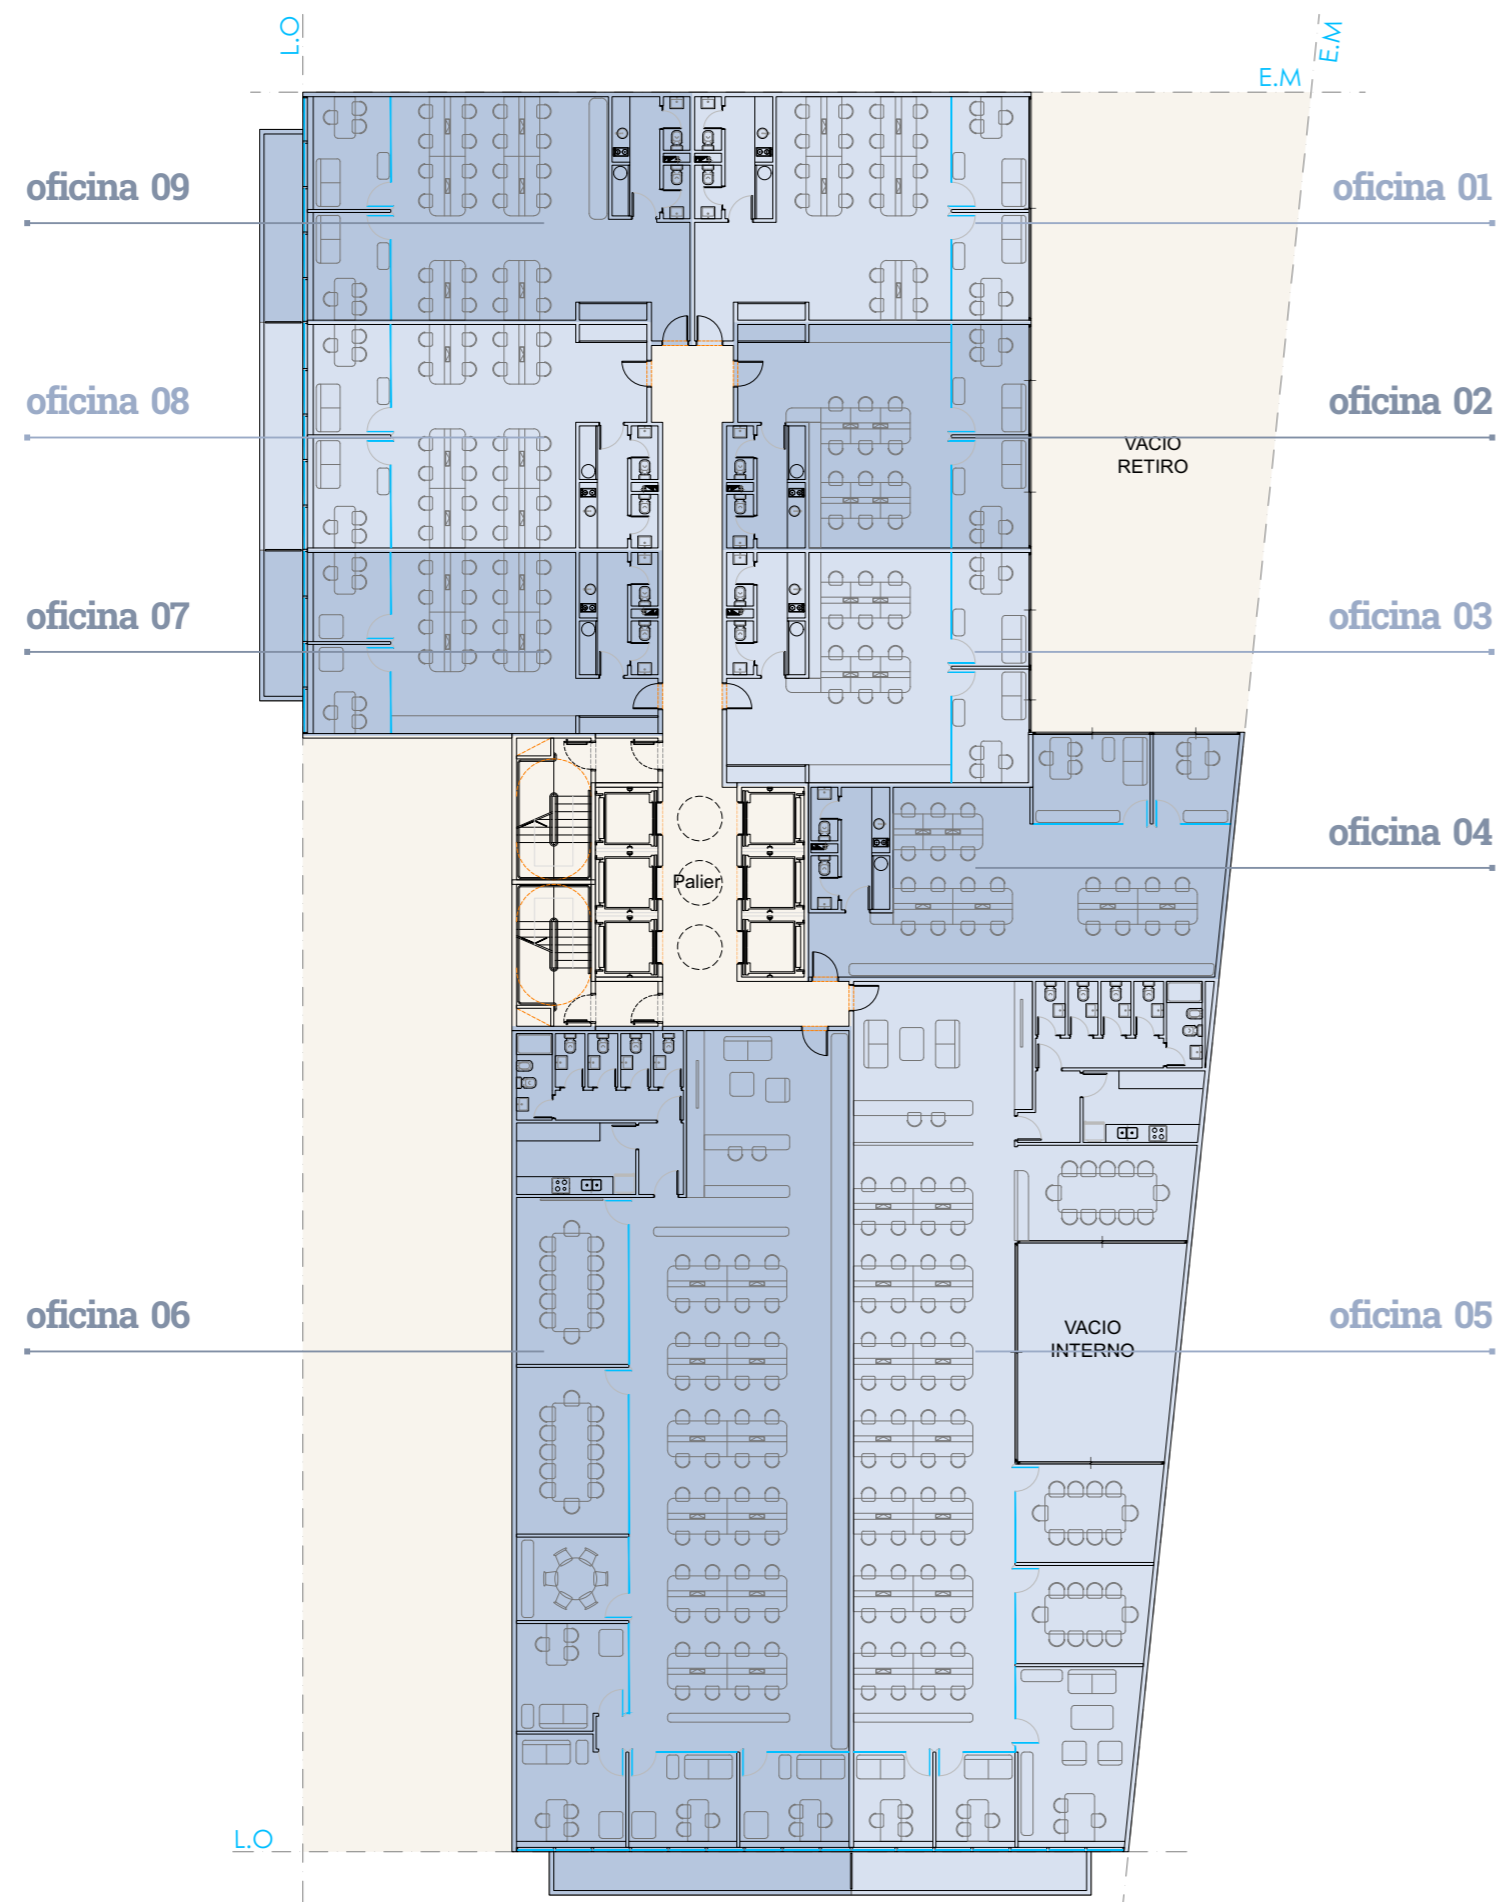

Av. Santa Fe


# PISOS 2 a 10

## OFICINAS

- OFICINA 01 - 94m<sup>2</sup>
- OFICINA 02 - 82m<sup>2</sup>
- OFICINA 03 - 87m<sup>2</sup>
- OFICINA 04 - 112m<sup>2</sup>
- OFICINA 05 - 303m<sup>2</sup>
- OFICINA 06 - 347m<sup>2</sup>
- OFICINA 07 - 88m<sup>2</sup>
- OFICINA 08 - 108m<sup>2</sup>
- OFICINA 09 - 117m<sup>2</sup>



Vidt

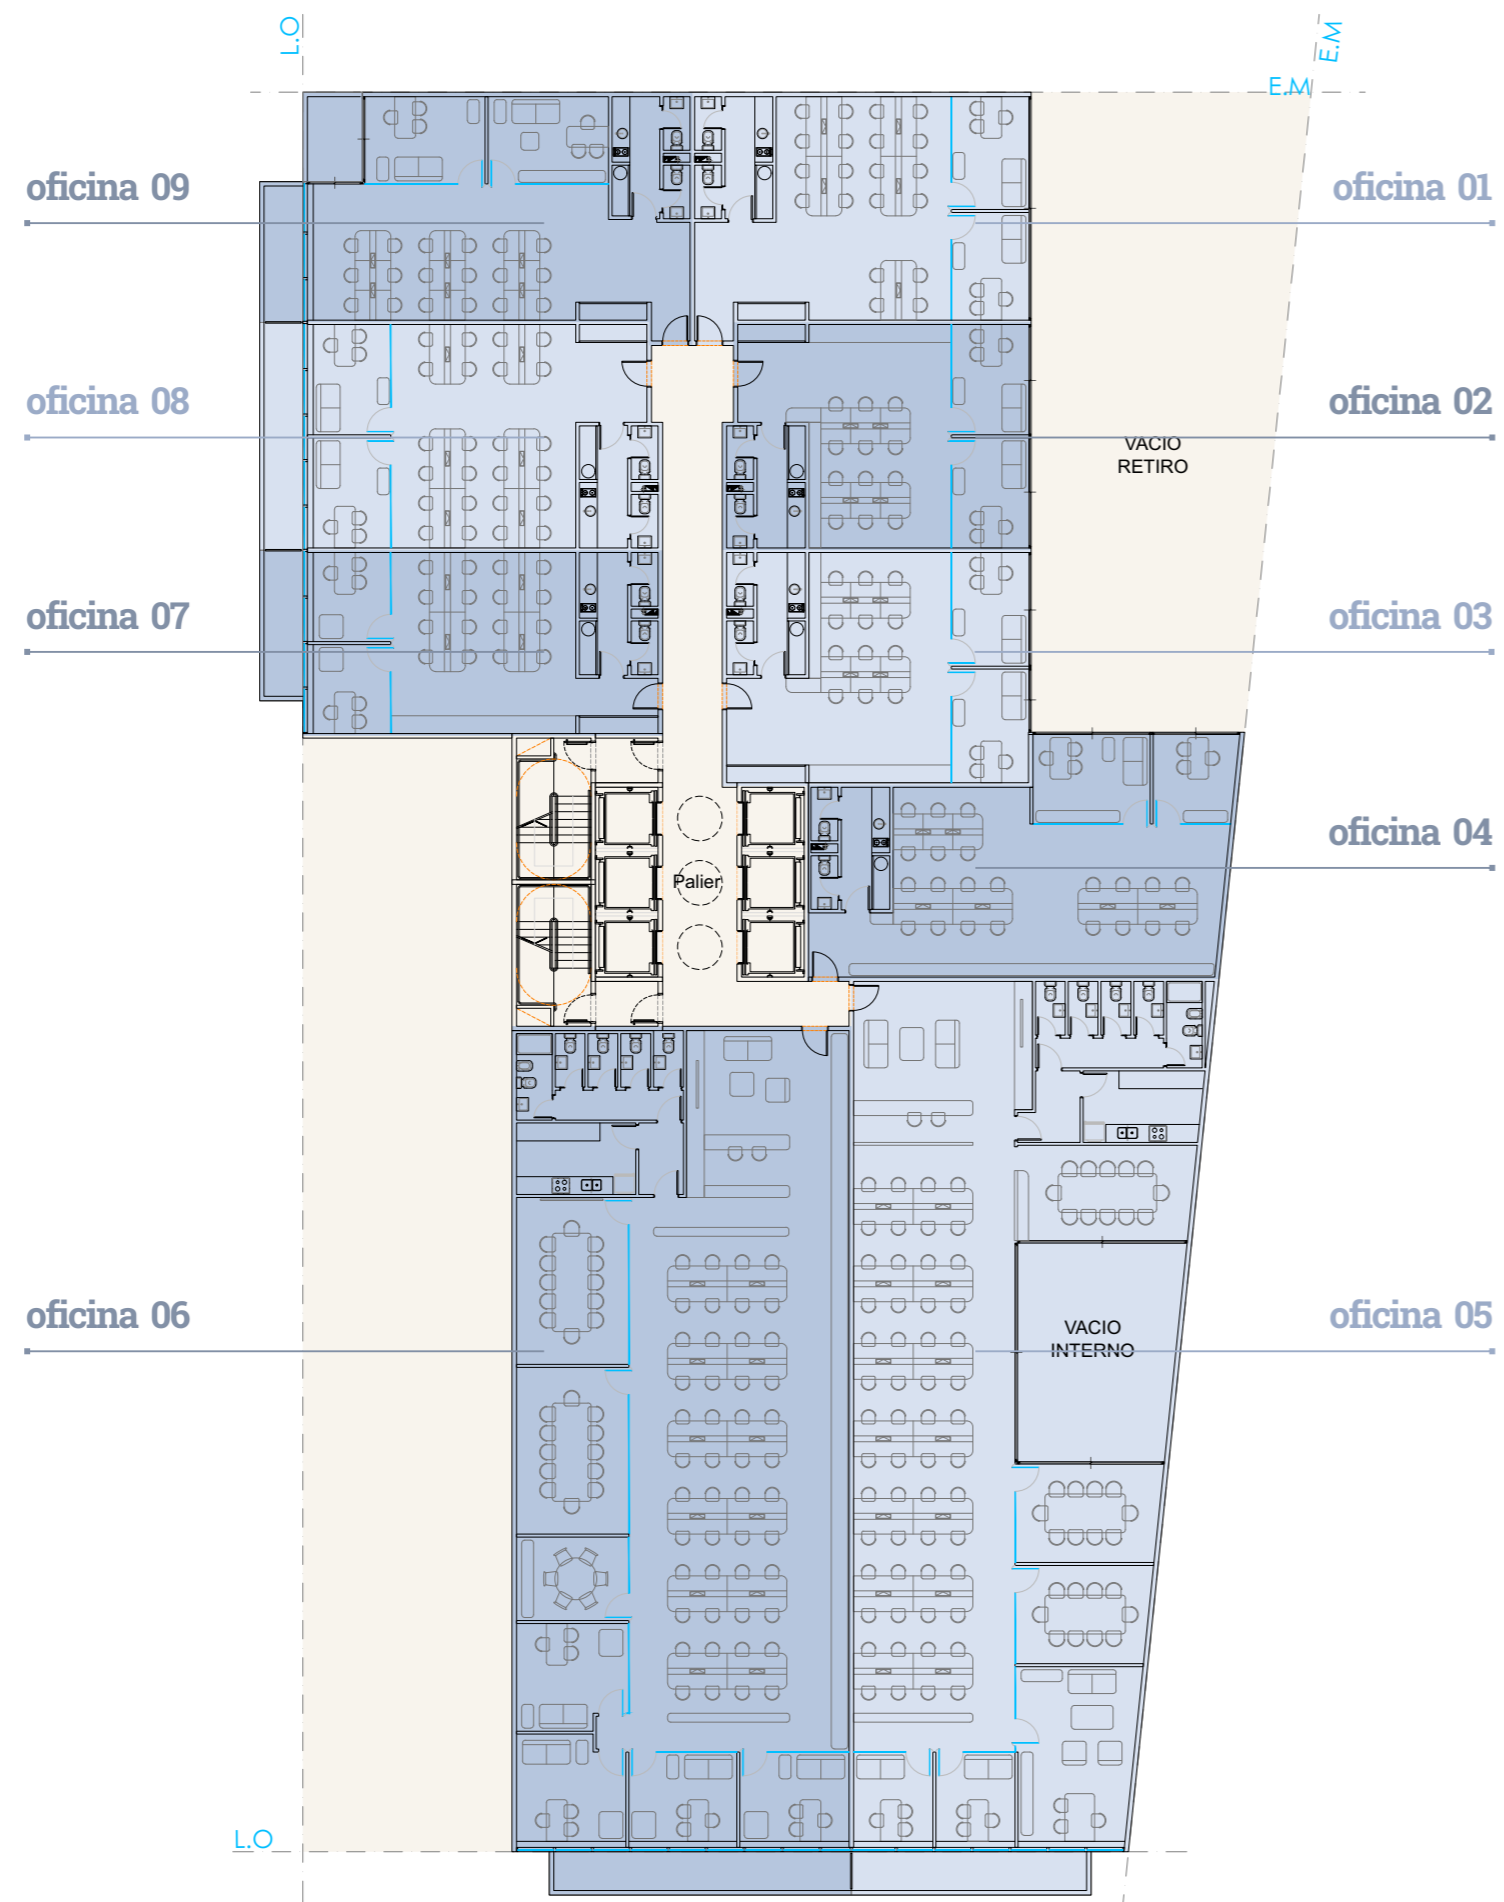


Av. Santa Fe

# PISOS 11

## OFICINAS

- OFICINA 01 - 94m<sup>2</sup>
- OFICINA 02 - 82m<sup>2</sup>
- OFICINA 03 - 87m<sup>2</sup>
- OFICINA 04 - 112m<sup>2</sup>
- OFICINA 05 - 303m<sup>2</sup>
- OFICINA 06 - 347m<sup>2</sup>
- OFICINA 07 - 88m<sup>2</sup>
- OFICINA 08 - 108m<sup>2</sup>
- OFICINA 09 - 115m<sup>2</sup>

Vidt

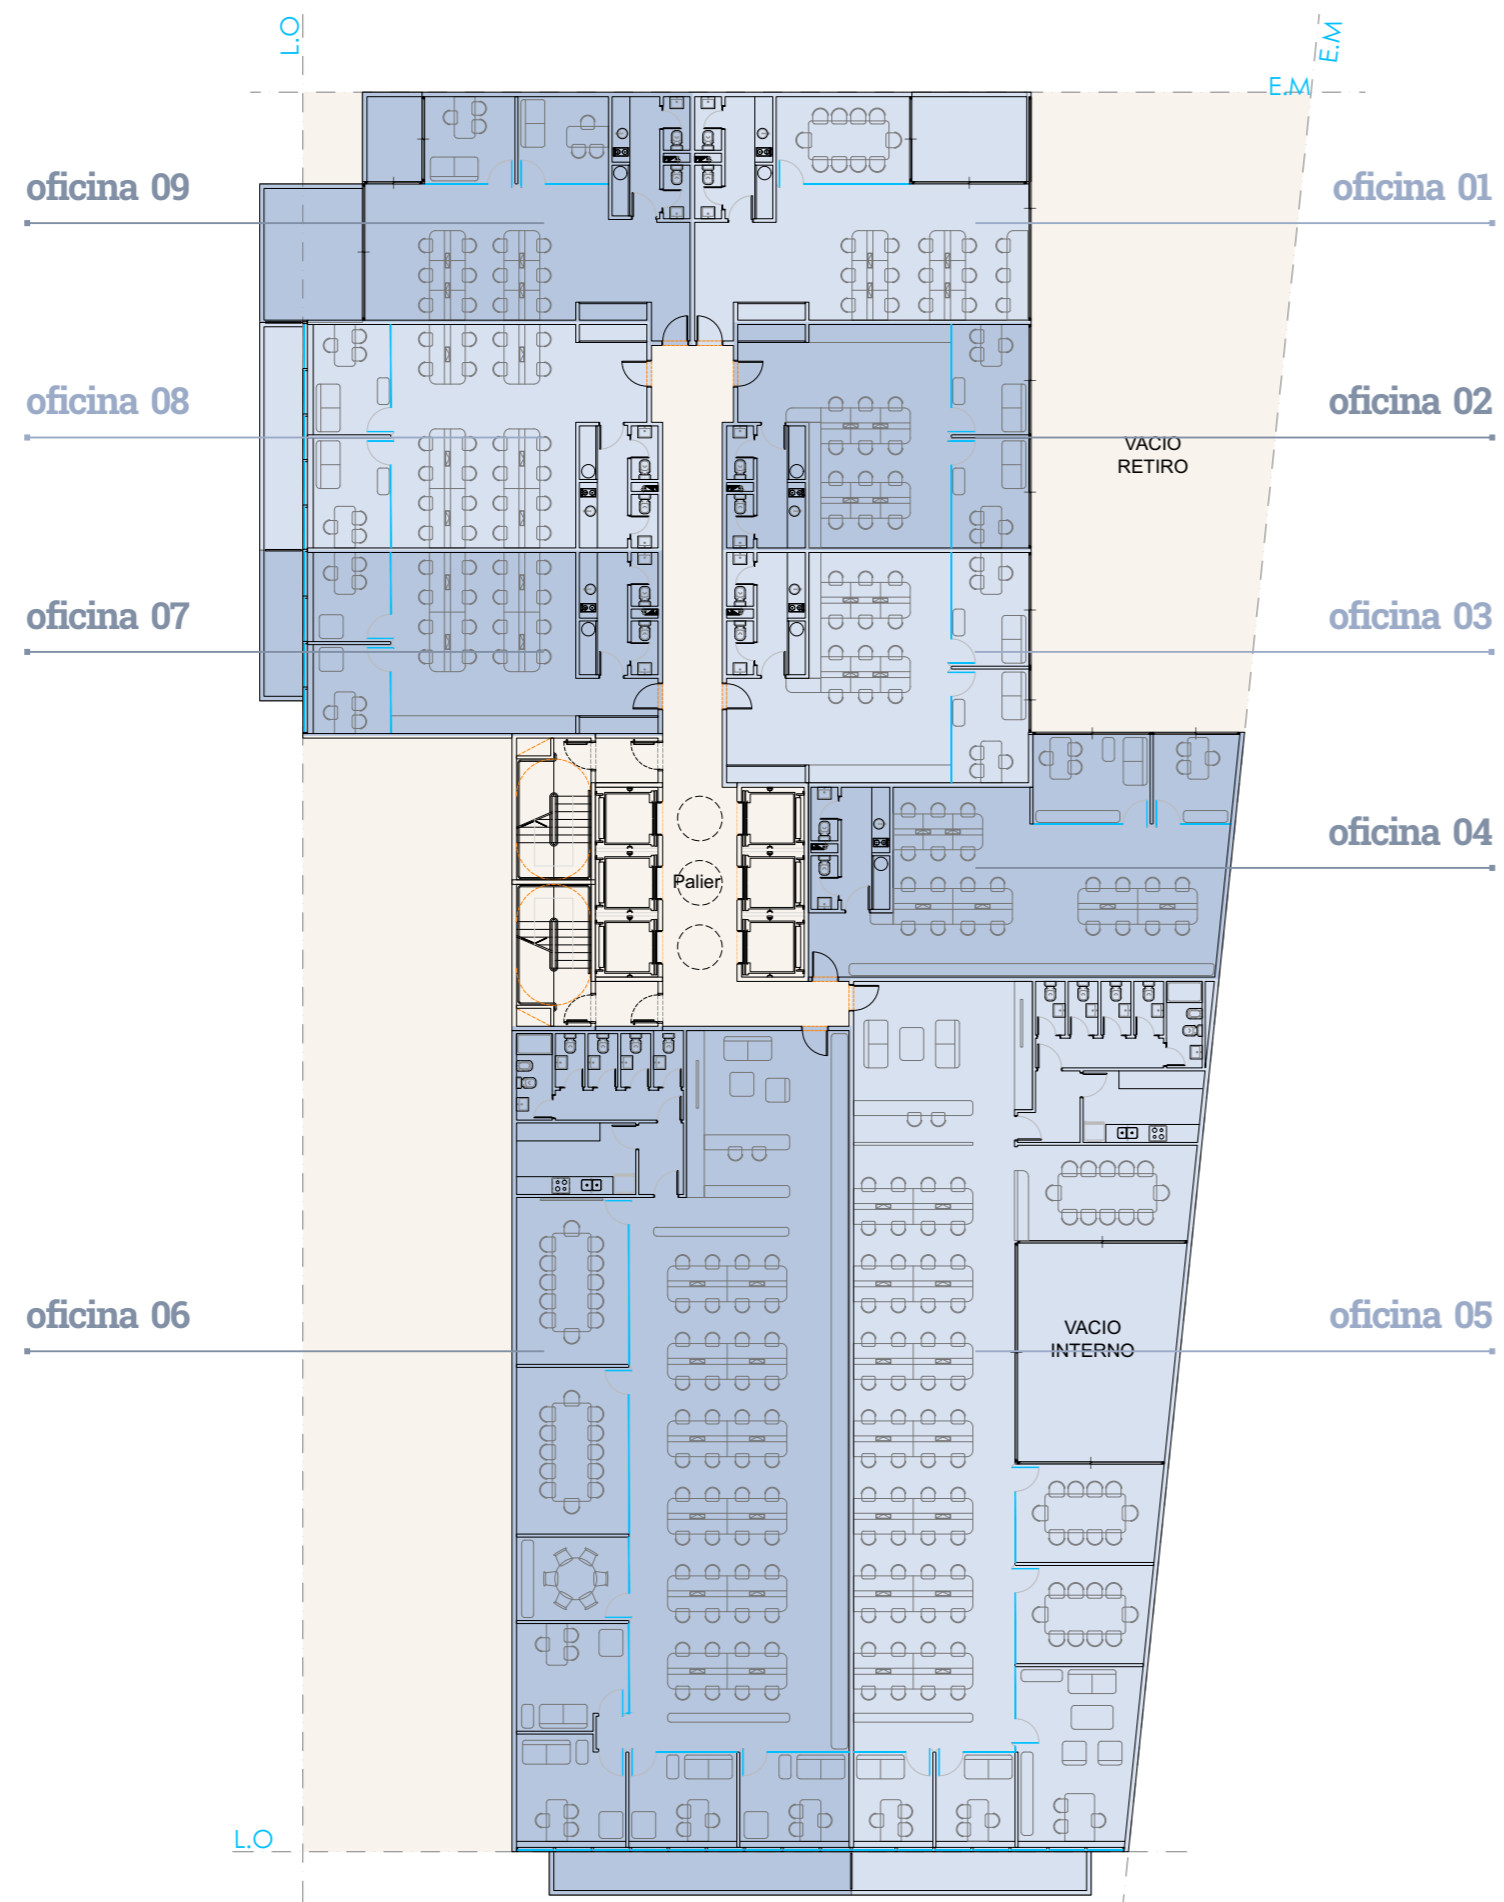


Av. Santa Fe

# PISO 12

## OFICINAS

- OFICINA 01 - 94m<sup>2</sup>
- OFICINA 02 - 82m<sup>2</sup>
- OFICINA 03 - 87m<sup>2</sup>
- OFICINA 04 - 112m<sup>2</sup>
- OFICINA 05 - 303m<sup>2</sup>
- OFICINA 06 - 347m<sup>2</sup>
- OFICINA 07 - 88m<sup>2</sup>
- OFICINA 08 - 108m<sup>2</sup>
- OFICINA 09 - 109m<sup>2</sup>

Vidt

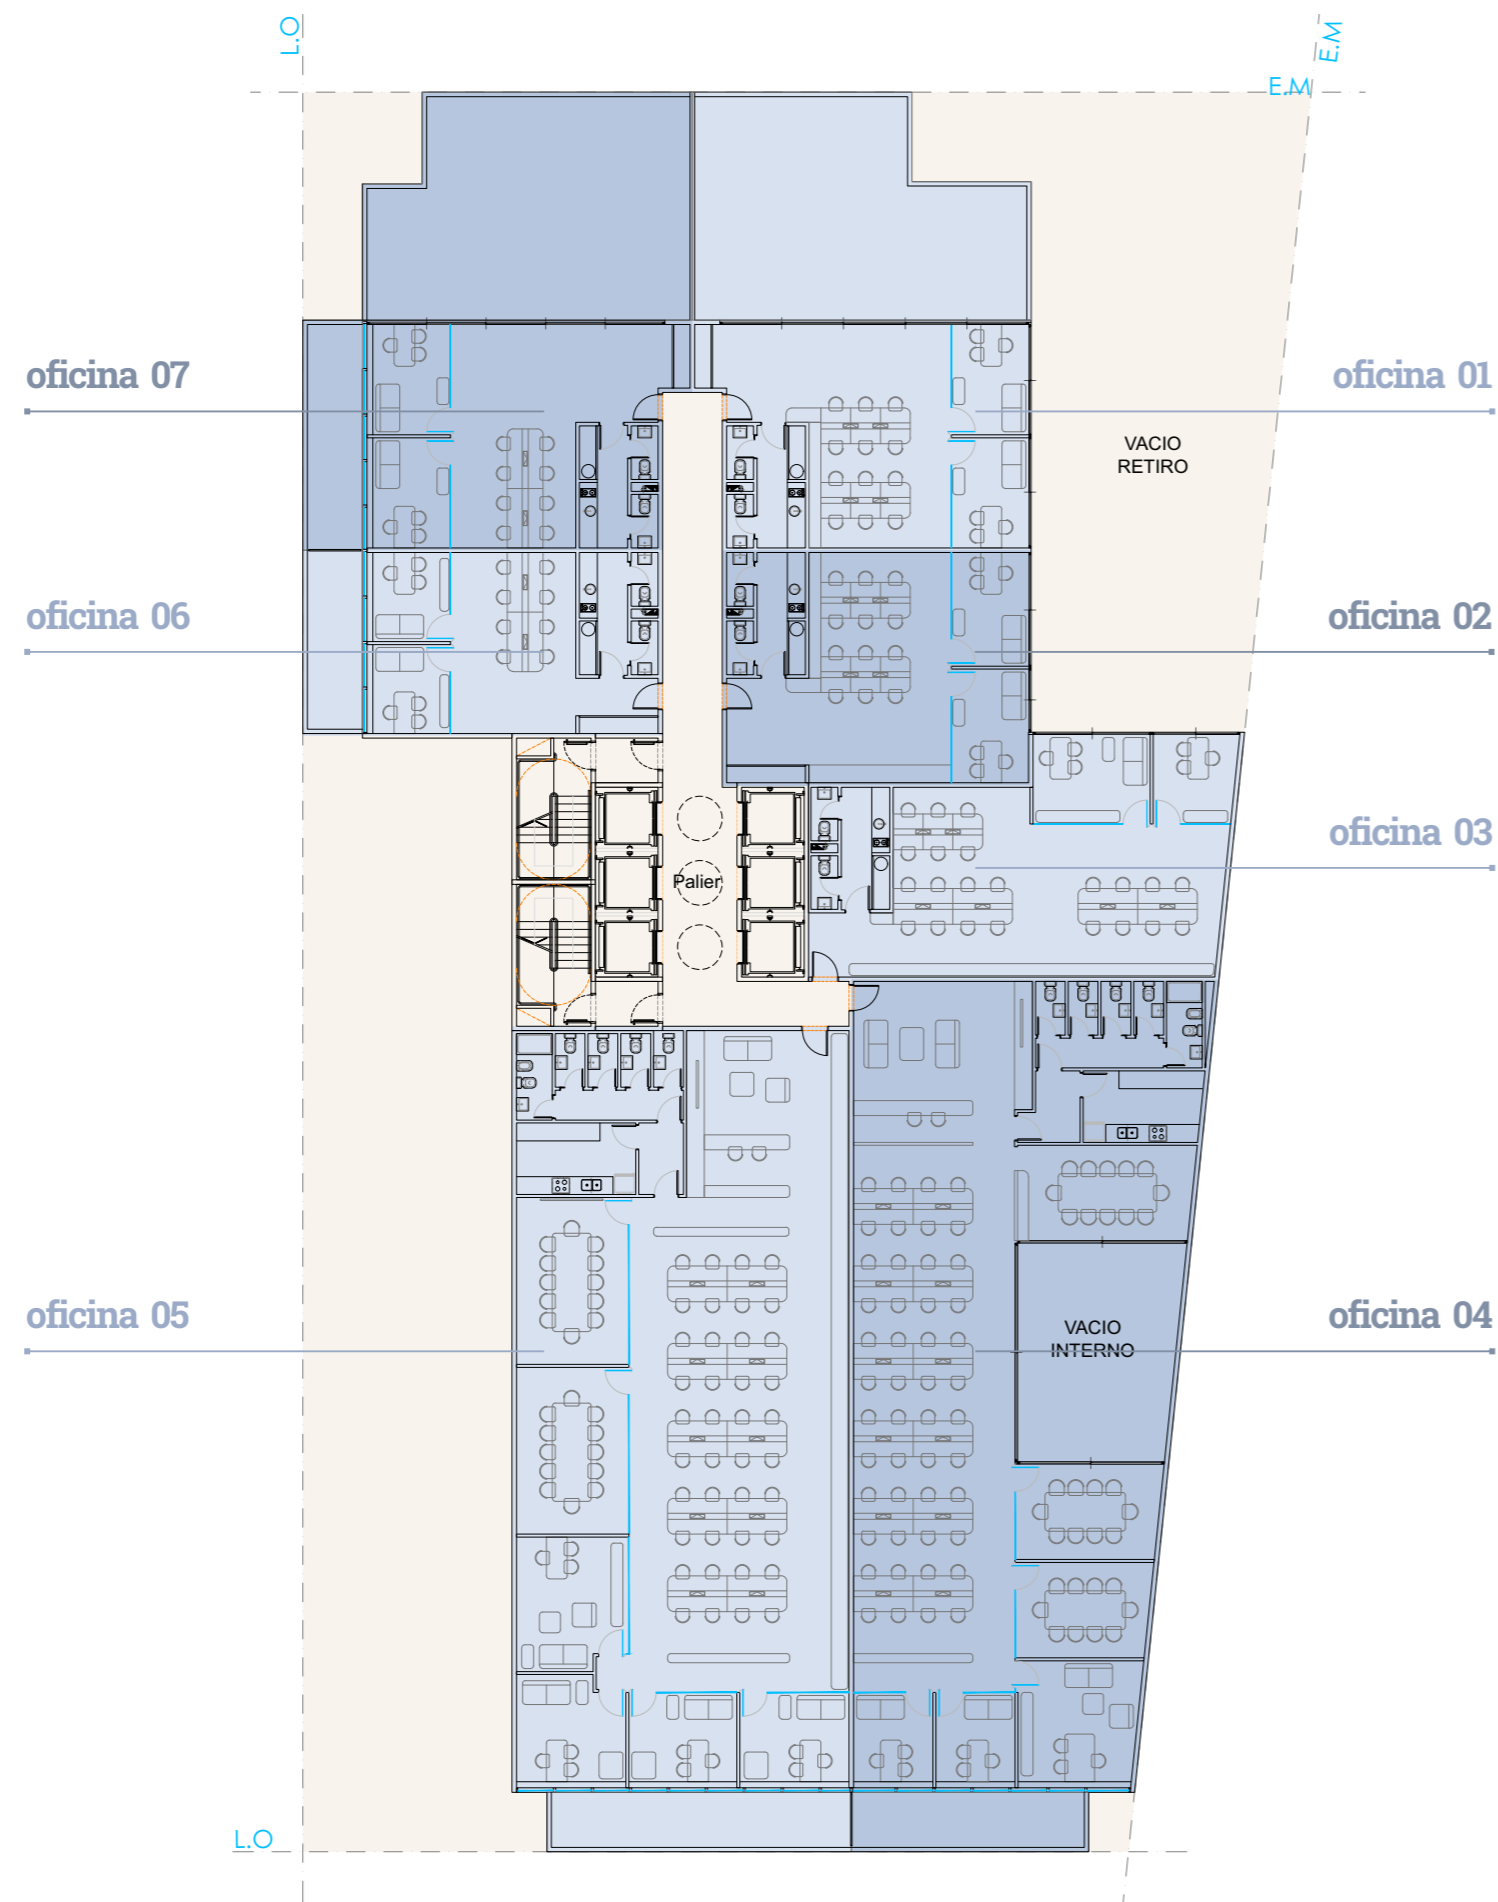


Av. Santa Fe

# PISO 13

## OFICINAS

- OFICINA 01 - 165m<sup>2</sup>
- OFICINA 02 - 158m<sup>2</sup>
- OFICINA 03 - 112m<sup>2</sup>
- OFICINA 04 - 288m<sup>2</sup>
- OFICINA 05 - 329m<sup>2</sup>
- OFICINA 06 - 80m<sup>2</sup>
- OFICINA 07 - 183m<sup>2</sup>

Vidt

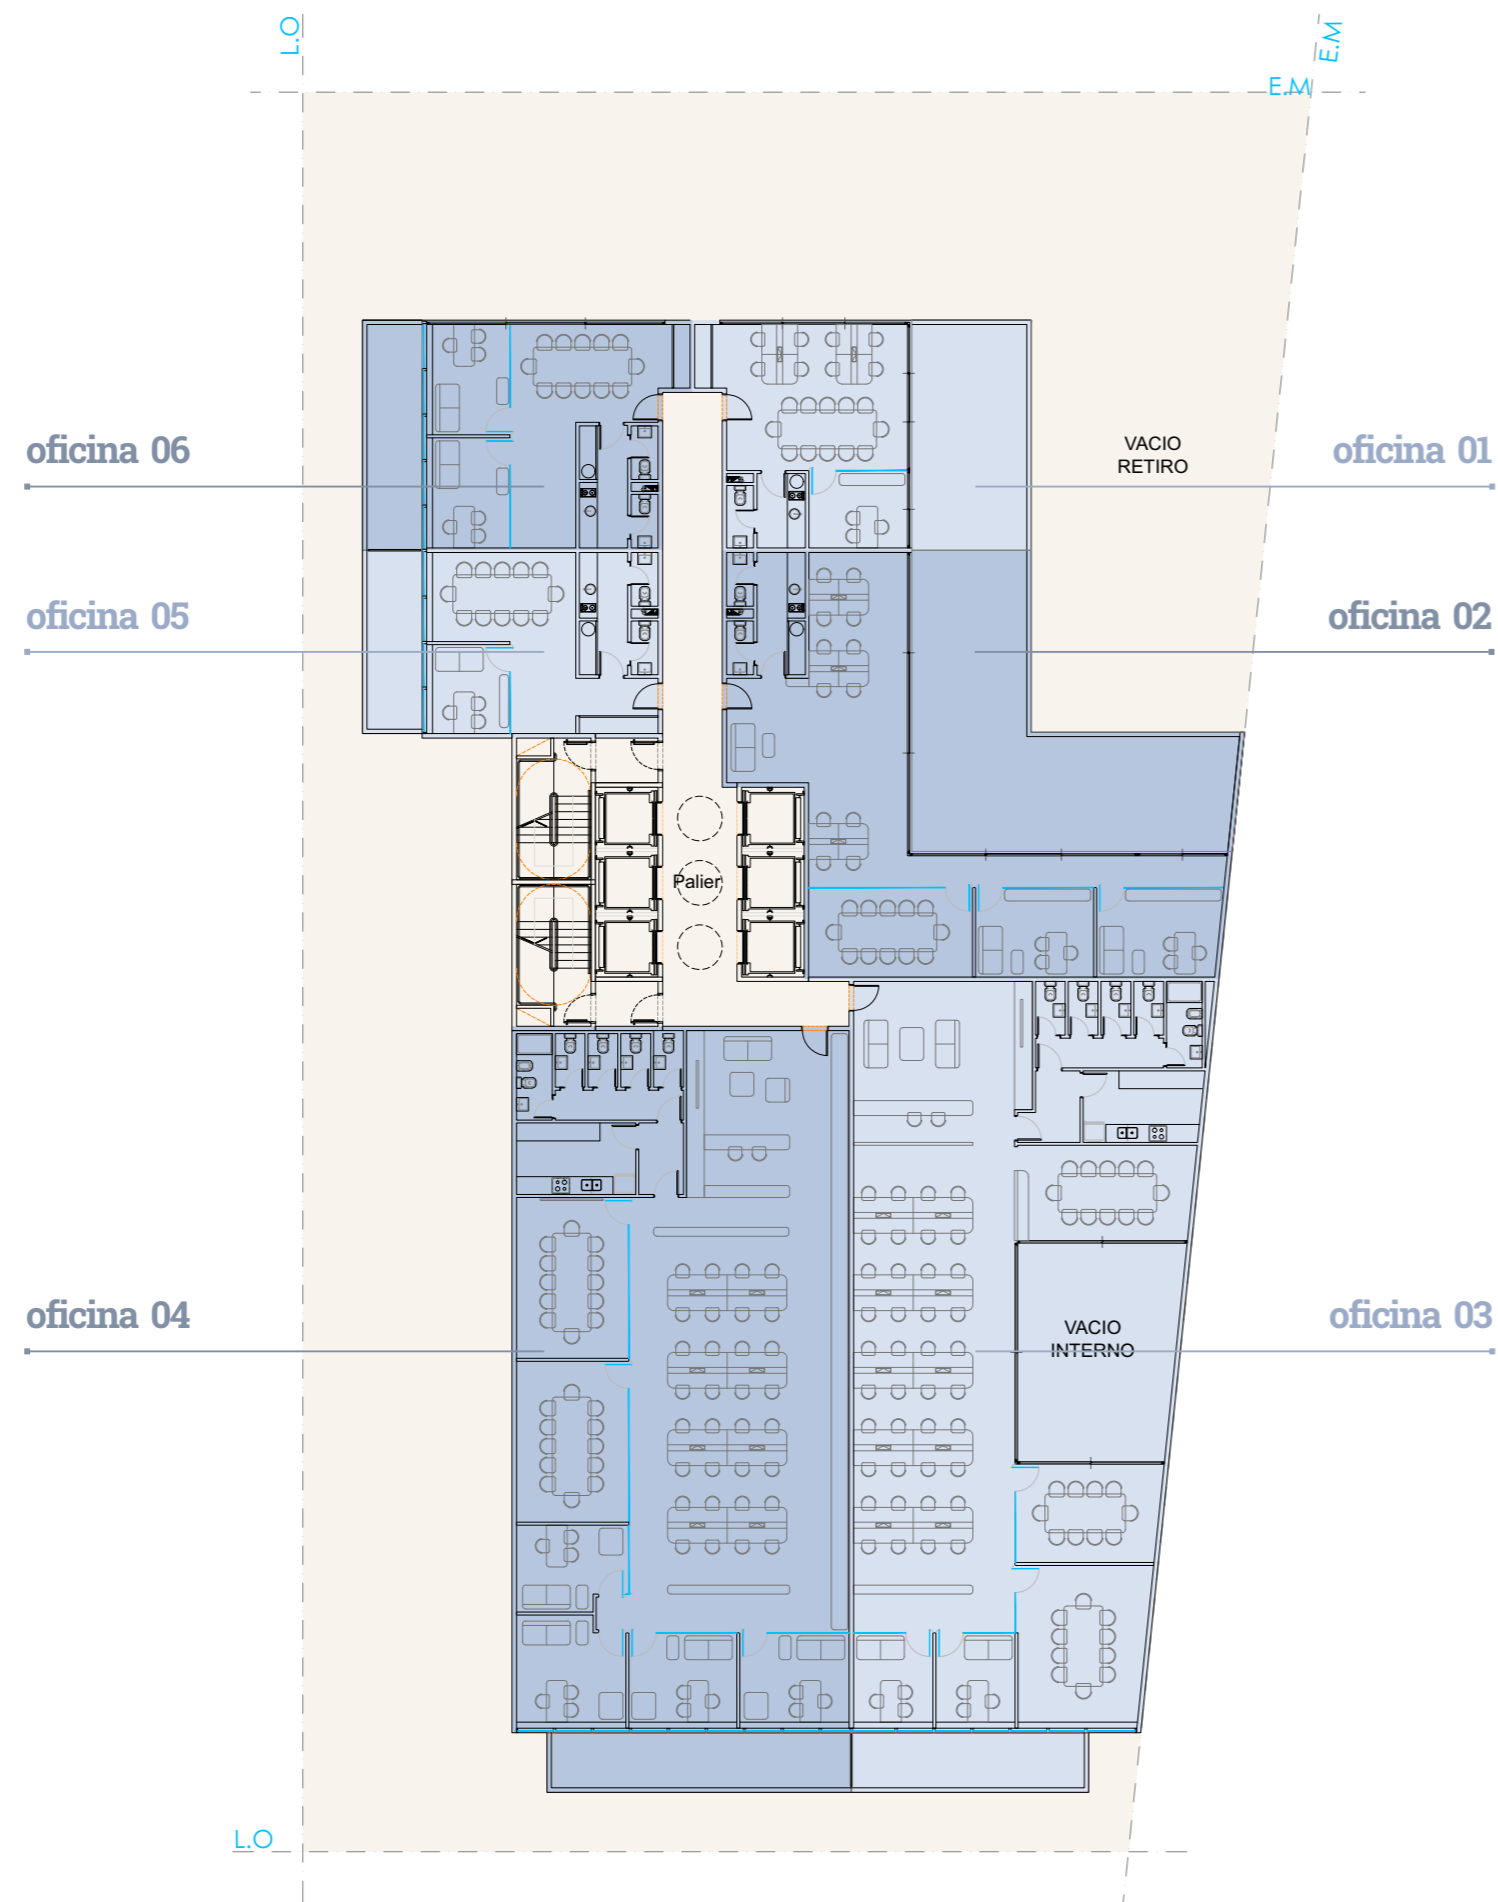

Av. Santa Fe

# PISO 14

## OFICINAS

- OFICINA 01 - 88m<sup>2</sup>
- OFICINA 02 - 198m<sup>2</sup>
- OFICINA 03 - 268m<sup>2</sup>
- OFICINA 04 - 305m<sup>2</sup>
- OFICINA 05 - 67m<sup>2</sup>
- OFICINA 06 - 85m<sup>2</sup>



G: NOVIEMBRE 2024

Los planos, imágenes, esquemas y superficies presentadas en todo el documento, poseen carácter ilustrativo y pueden sufrir modificaciones.  
Las medidas, superficies y terminaciones definitivas serán las que surjan del plano de división y mensura horizontal.